


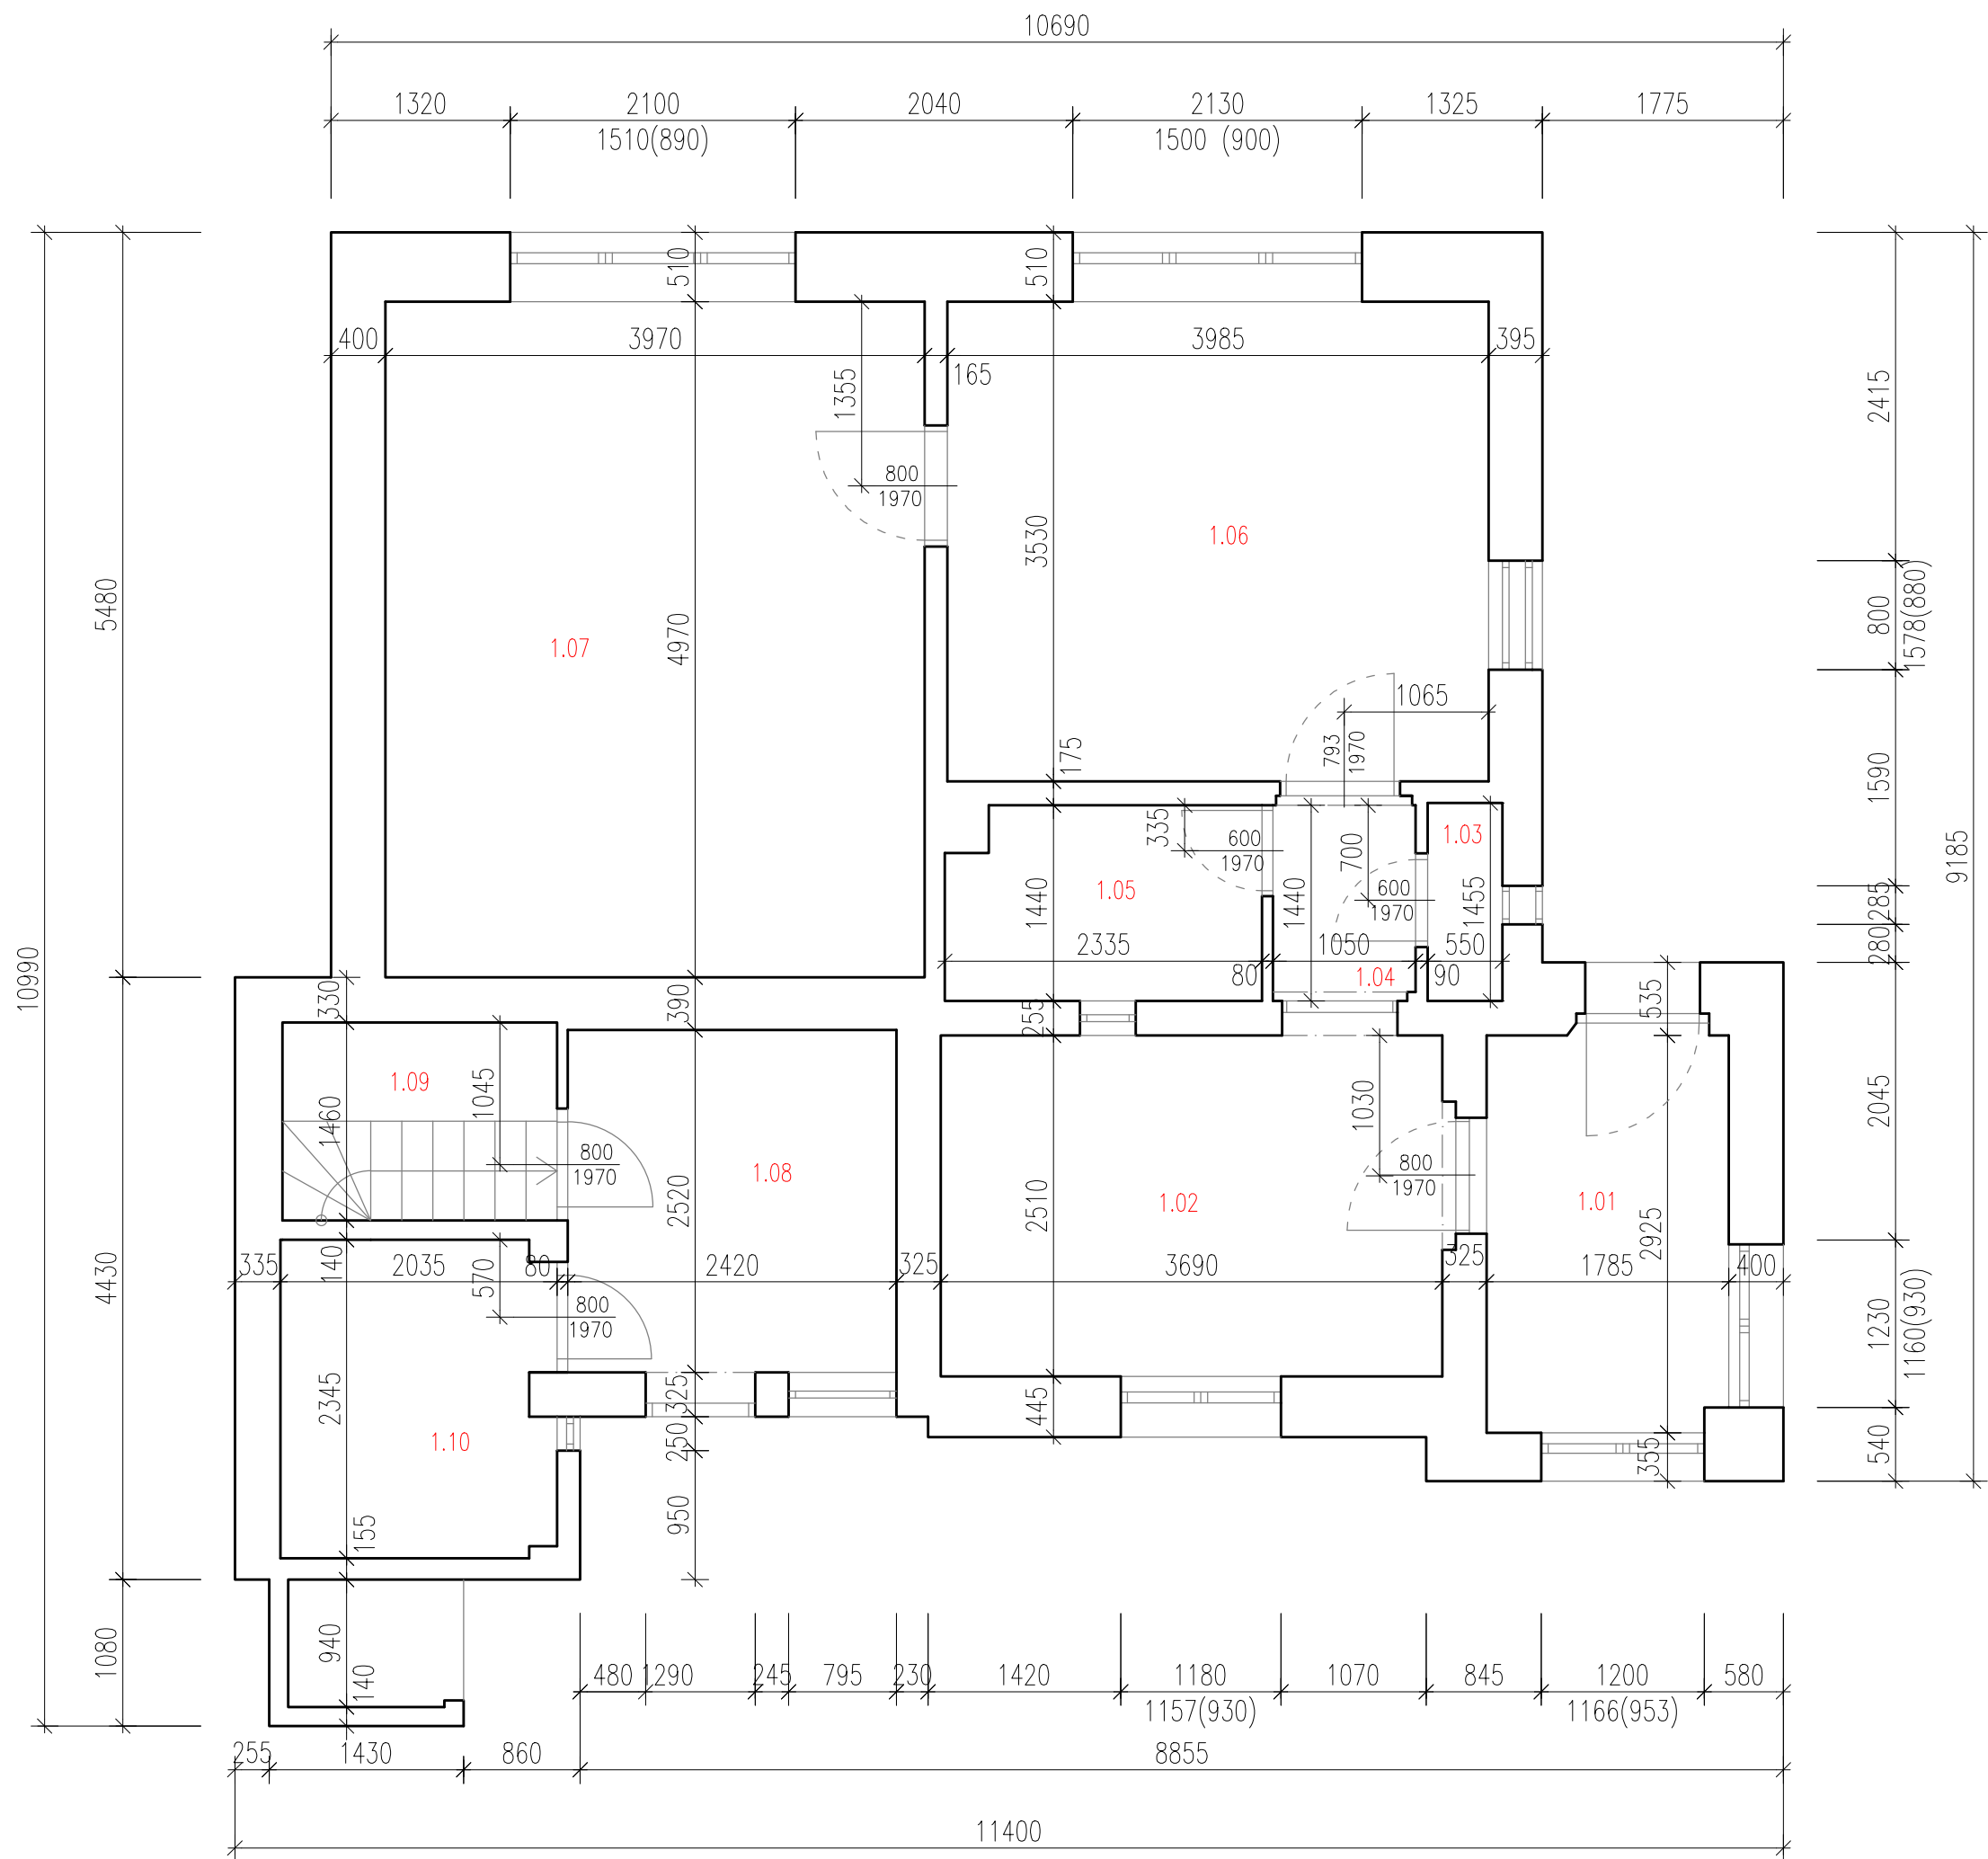

Č. MÍSTNOSTI	MÍSTNOST	M2
1.01	PŘEDSÍŇ	5,3
1.02	KUCHYŇ	9,3
1.03	KOMORA	0,8
1.04	CHODBA	1,5
1.05	KOUPELNA	3,3
1.06	OBÝVACÍ POKOJ	14,1
1.07	LOŽNICE	19,7
1.08	SKLAD	6,1
1.09	SCHODIŠTĚ	3,0
1.10	SKLAD	4,7